


Esquema
Salida
Techo

Caldera Estanca
Tradicional,
Bajo Nox

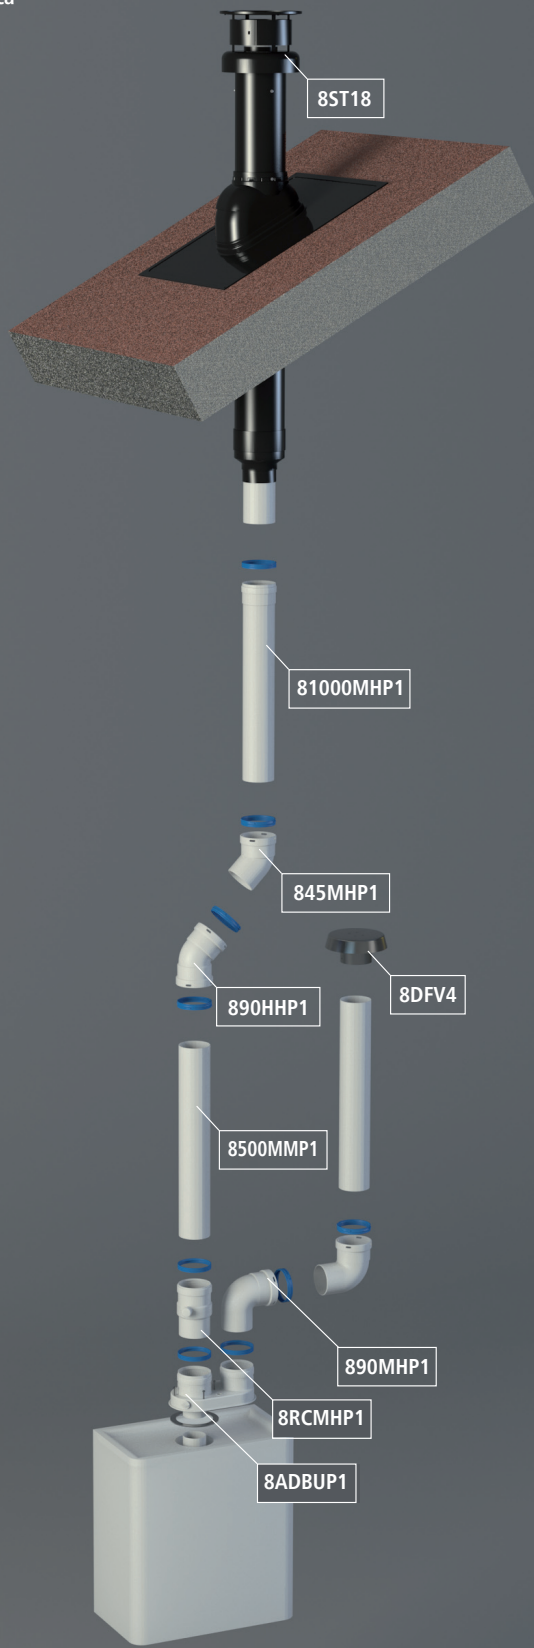


Deflector Evacuación
Desviador de Humos Lateral regulable



Esquema
Salida
Horizontal

Caldera Estanca
Tradicional,
Bajo Nox

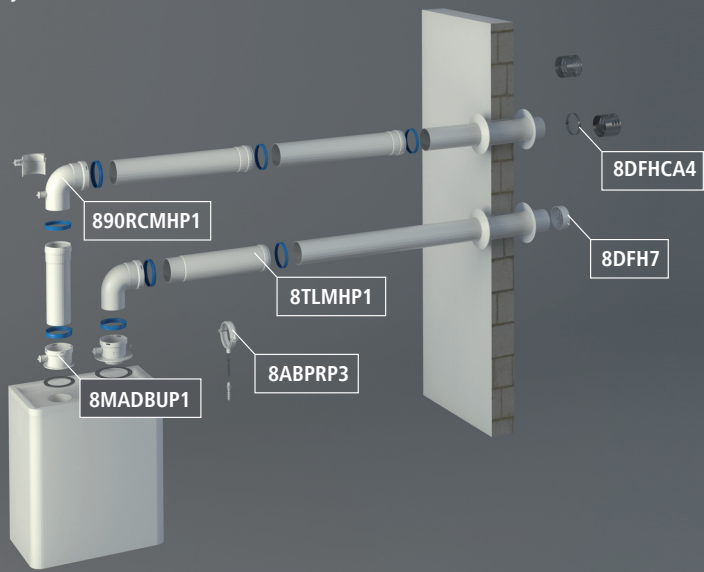

Manguito
telescópico
Macho Hembra

